


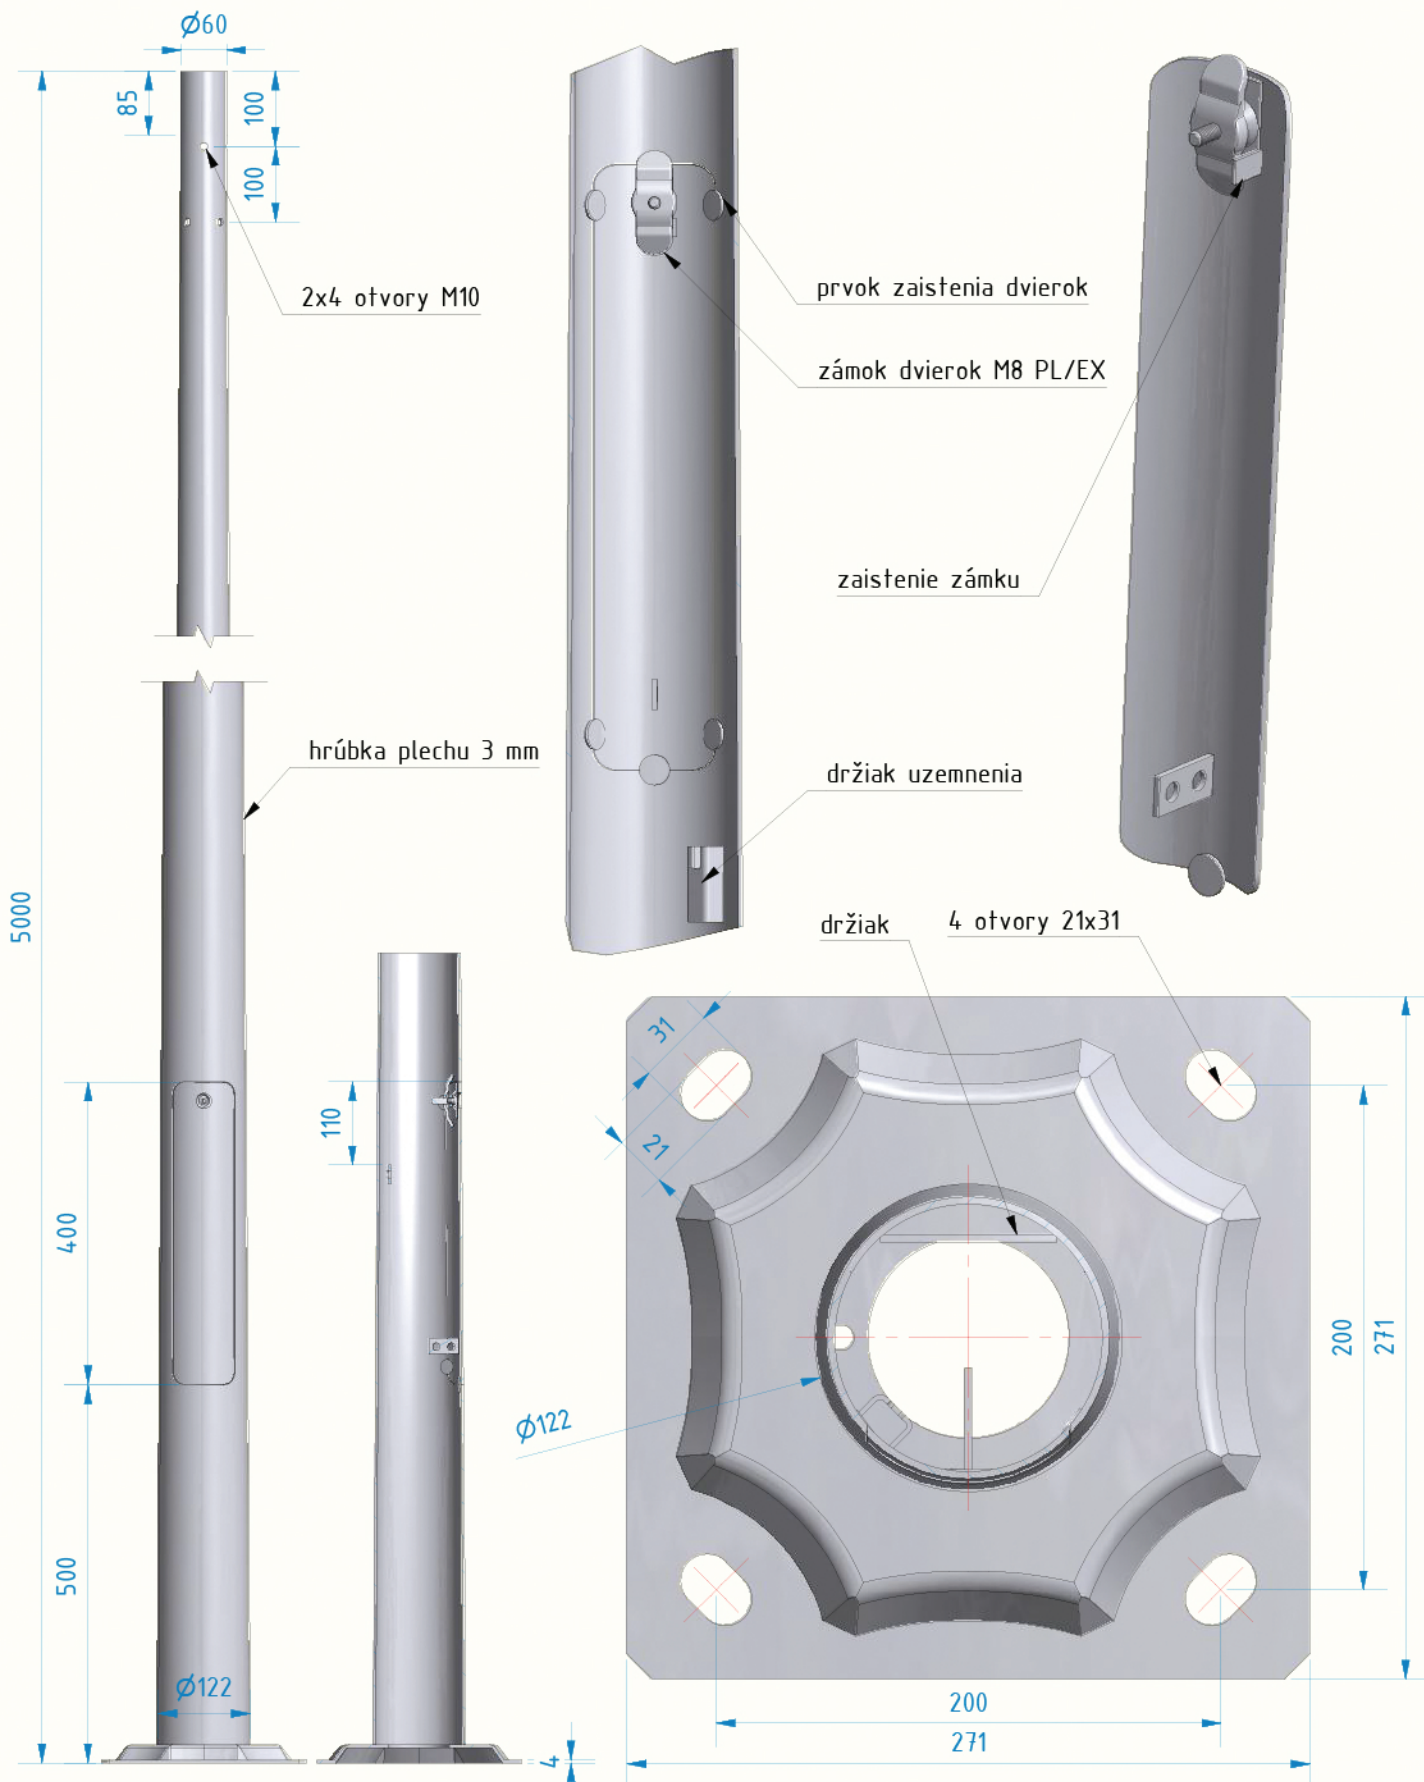

				Miesto:	
Názov akcie:				Formát:	A4
PARKOVÉ OSVETLENIE – OCEĽ				Dátum:	08.2014
Stavebný objekt: Parkové osvetľovacie stĺpy kužeľové s prírubou				Stupeň:	PS
Obsah výkresu: S-50C AUR60				Mierka:	1:3,1:5,1:10
				Číslo zákazky:	
				Číslo prílohy:	